


NOTA: Des modifications sont susceptibles d'être apportées à ce plan en fonction des nécessités techniques de réalisation, tant en ce qui concerne les dimensions libres que l'équipement (en particulier, en fonction de l'étude thermique, les radiateurs pourront être redimensionnés en nombre et en puissance). Les surfaces indiquées, ainsi que l'encombrement des gaines et la profondeur des placards sont approximatifs. Les retombées, faux plafonds, soffites, gaines et canalisations, ainsi que l'équipement sont figurés à titre indicatif. La surface globale peut varier de plus ou moins 5%

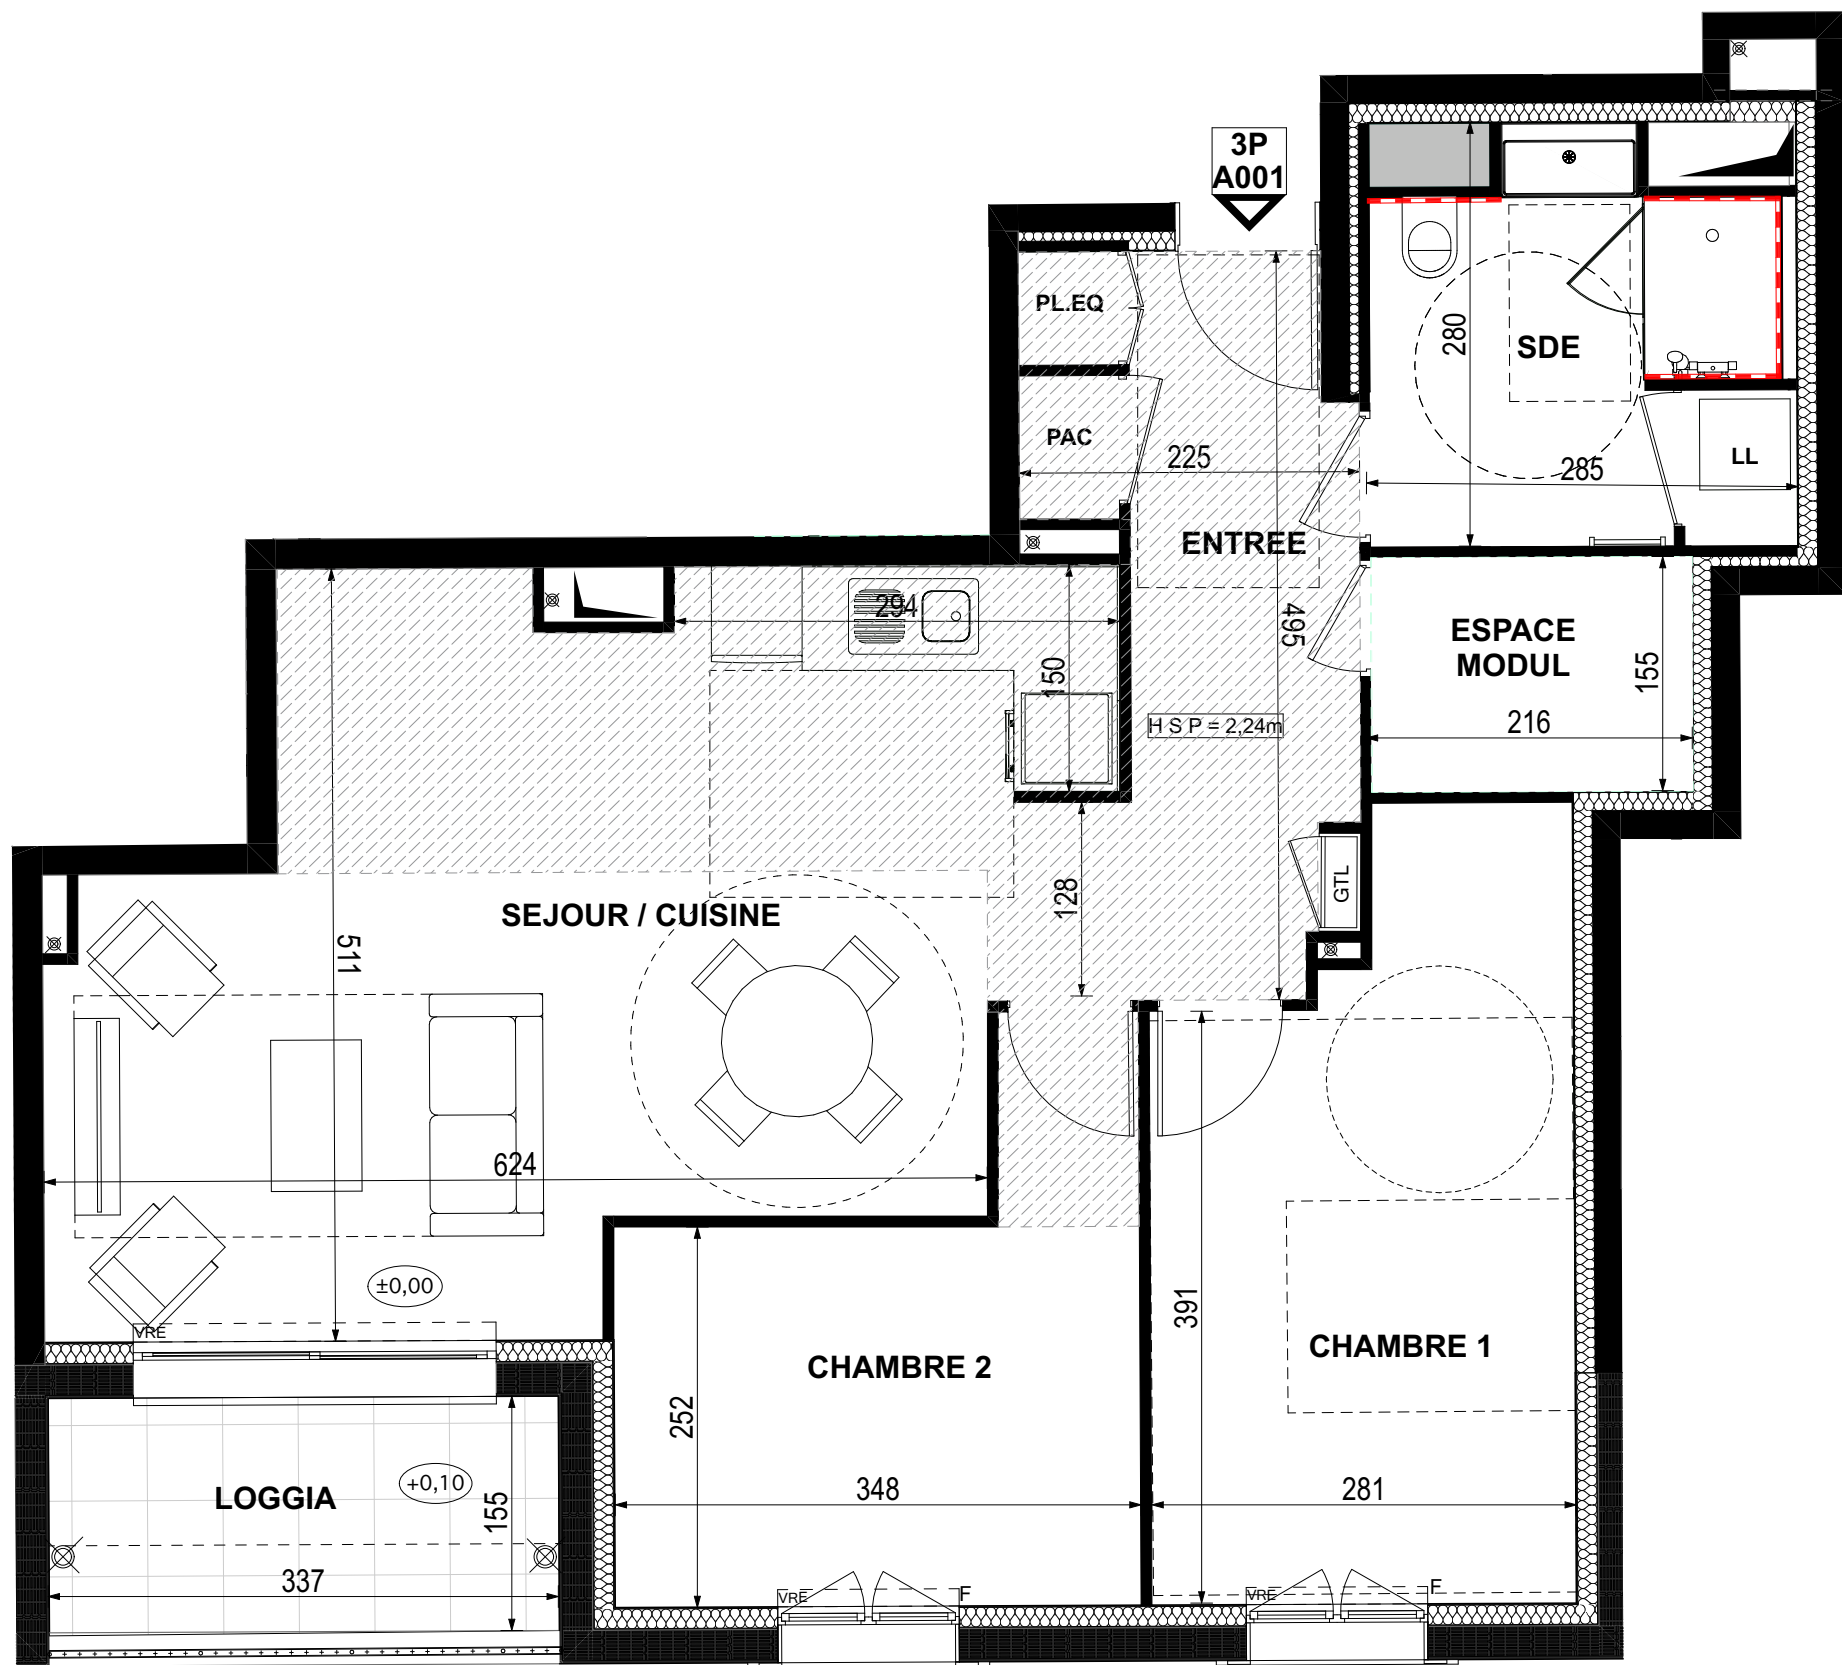

4 RUE DES RELIGIEUSES
85100
LES SABLES D'OLONNE






RESIDENCE "NOVA MAR"

RDC	Bât.A	N° A001	T3
-----	-------	---------	----

TABLEAU DES SURFACES	
ENTREE	8,17 m²
SEJOUR / CUISINE	28,87 m²
CHAMBRE 1	13,18 m²
CHAMBRE 2	10,05 m²
ESPACE MODULABLE	3,29 m²
SALLE D'EAU	7,42 m²
LOGEMENT (SURFACE HABITABLE)	70,98 m²
LOGGIA	5,26 m²
SURFACE EXTERIEURE	5,26 m²

LEGENDE	
	Soffite
	Faïence

DATE	MODIFICATION	INDICE
27 Mars 2024		1

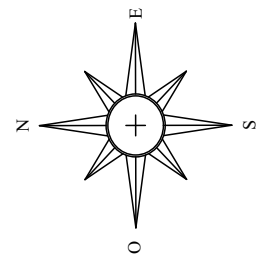

Echelle :

1/50 sur A3

Options de configurabilité payantes

NOTA: Des modifications sont susceptibles d'être apportées à ce plan en fonction des nécessités techniques de réalisation, tant en ce qui concerne les dimensions libres que l'équipement (en particulier, en fonction de l'étude thermique, les radiateurs pourront être redimensionnés en nombre et en puissance). Les surfaces indiquées, ainsi que l'encombrement des gaines et la profondeur des placards sont approximatifs. Les retombées, faux plafonds, soffites, gaines et canalisations, ainsi que l'équipement sont figurés à titre indicatif. La surface globale peut varier de plus ou moins 5%



4 RUE DES RELIGIEUSES
85100
LES SABLES D'OLONNE




RESIDENCE "NOVA MAR"

RDC Bât.A N° A001 T3

TABLEAU DES SURFACES

ENTREE	8,98 m ²
SEJOUR / CUISINE	26,55 m ²
CHAMBRE 1	13,18 m ²
CHAMBRE 2	10,05 m ²
ESPACE MODULABLE	3,29 m ²
ESPACE TELETRAVAIL	2,03 m ²
SALLE D'EAU	5,03 m ²
WC	1,42 m ²
LOGEMENT (SURFACE HABITABLE)	70,53 m²
LOGGIA	5,26 m ²
SURFACE EXTERIEURE	5,26 m²

LEGENDE

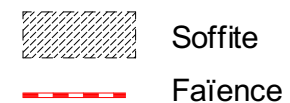

DATE	MODIFICATION	INDICE
27 Mars 2024		1